
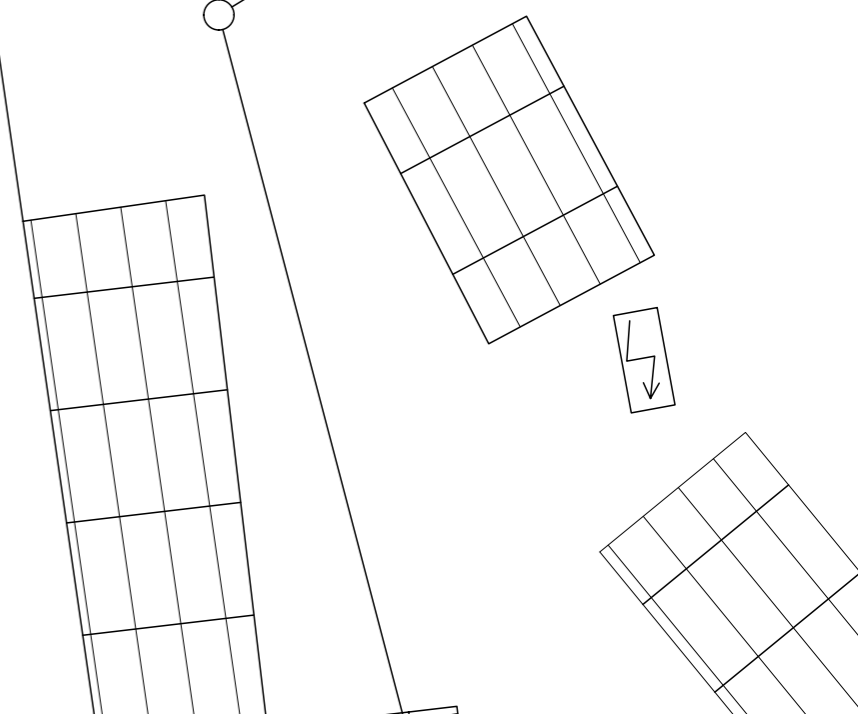


Kieler Str.

33
17

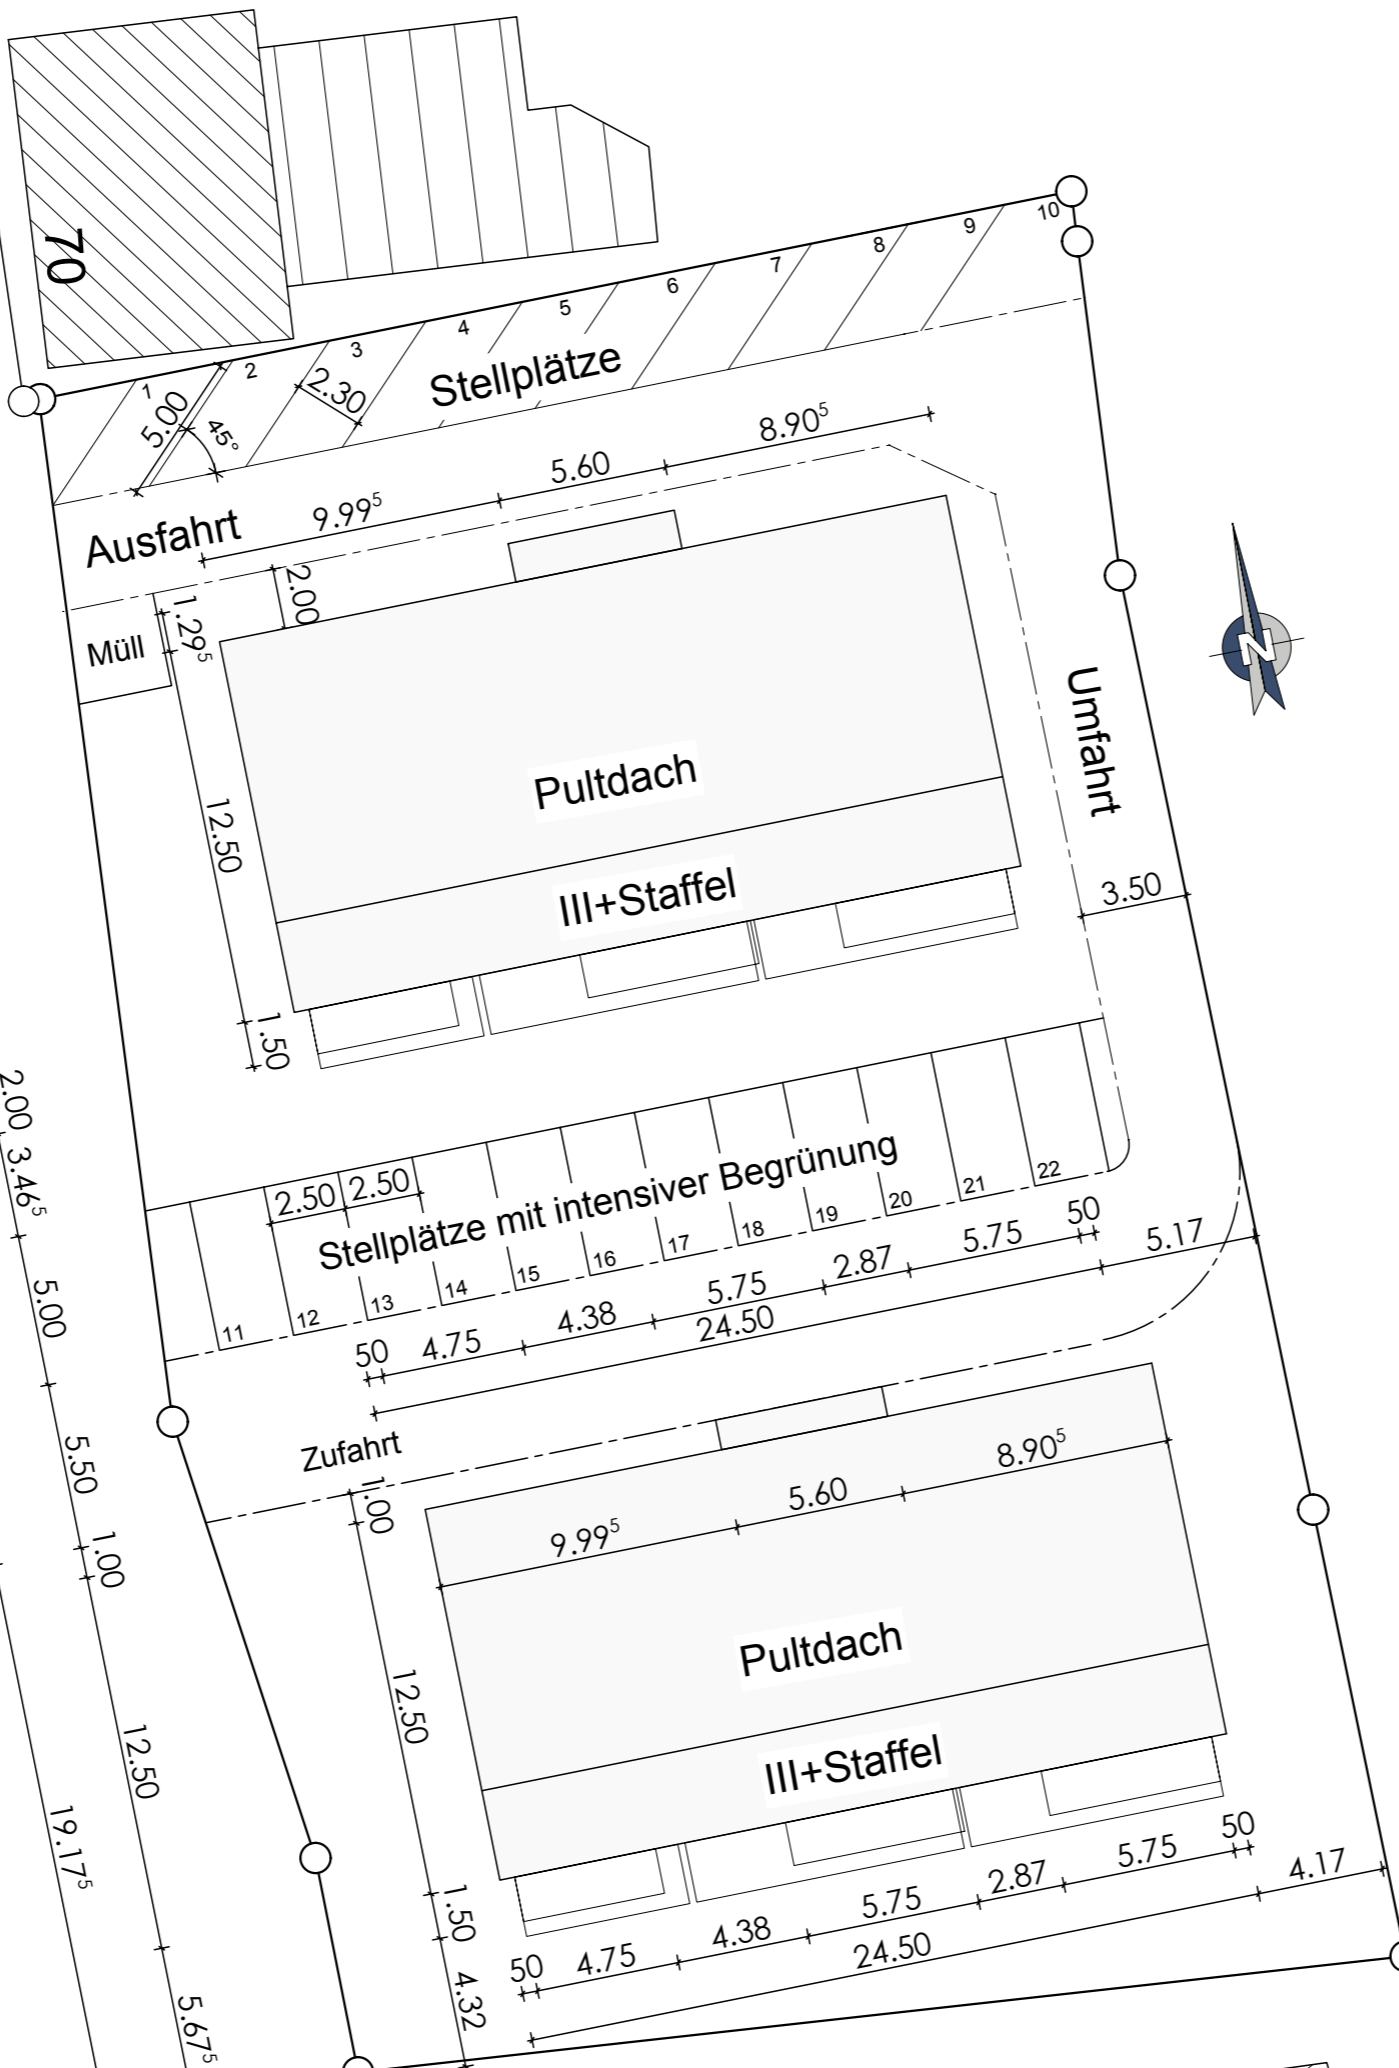

Projekt: 1 MFH III + Staffelgeschoss
Kieler Strasse 66-68 in Quickborn

Plan: **Lageplan M 1:250**

Bauherr: Hans Nissen + Uwe Schulz GbR
Bunsengang 22
22846 Norderstedt