

Vermessungs- und Katasterverwaltung Schleswig - Holstein

Kopie


Auszug aus dem Liegenschaftskataster  
- Flurkarte -

Katasteramt Elmshorn  
Langeloh 65 b  
25337 Elmshorn

03.02.2004

Maßstab: 1:500, (entstanden aus Inselkarte 1:2000)  
Gemeinde: Quickborn, Stadt  
Gemarkung: Quickborn  
Flur: 7 Flurstücksnummer: 10 / 66

Tel: 04121-579980  
Fax: 04121-57998111  
E-Mail: Poststelle@KA-Elmshorn.landsh.de

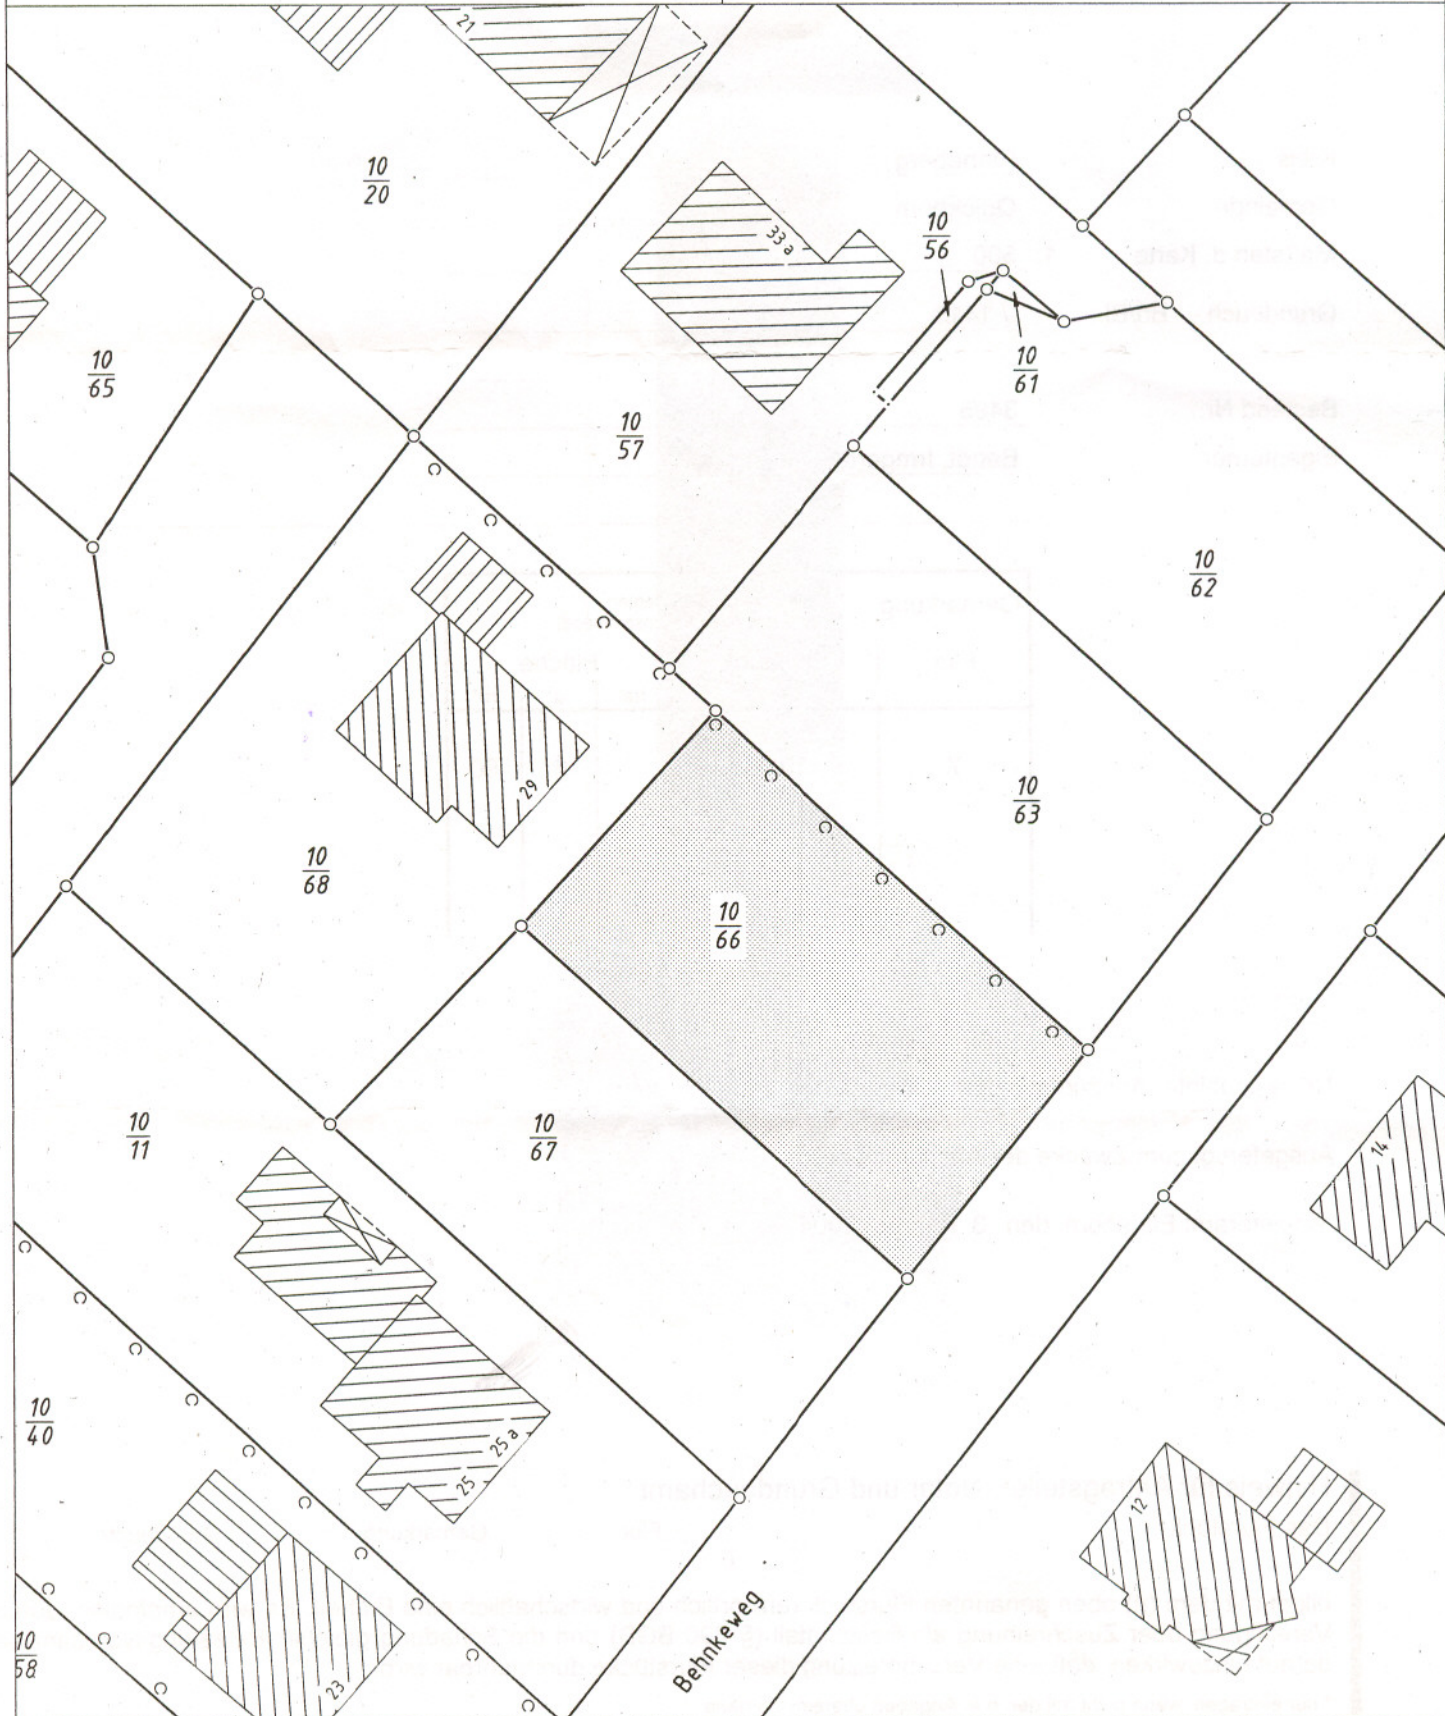

# Auszug aus der Flurkarte

Maßstab der Karte: 1: 2000  
Kreis: Pinneberg  
Gemeinde: Quickborn  
Gemarkung: Quickborn  
Flur/Rahmenkarte: 7  
Ausgefertigt: Katasteramt Elmshorn, 22. Januar 2003

Vervielfältigung, Umarbeitung und Veröffentlichung gesetzlich geschützt.

