Freie und Hansestadt Hamburg
Landesbetrieb Geoinformation und Vermessung

Landesbetrieb Geoinformation und Vermessung
Postfach 100504, 20003 Hamburg
Sitz: Sachsenkamp 4
Tel.: 040-42826-5720, Fax: 040-42826-5988

Auftrag : Z41-2008-109012
Auszug vom 19.03.08

Liegenschaftskataster
Liegenschaftskarte
Ausgabemaßstab 1:1000

Bezirk : Wandsbek
Gemarkung/en : FARMSEN
Flurstück/e : 1728

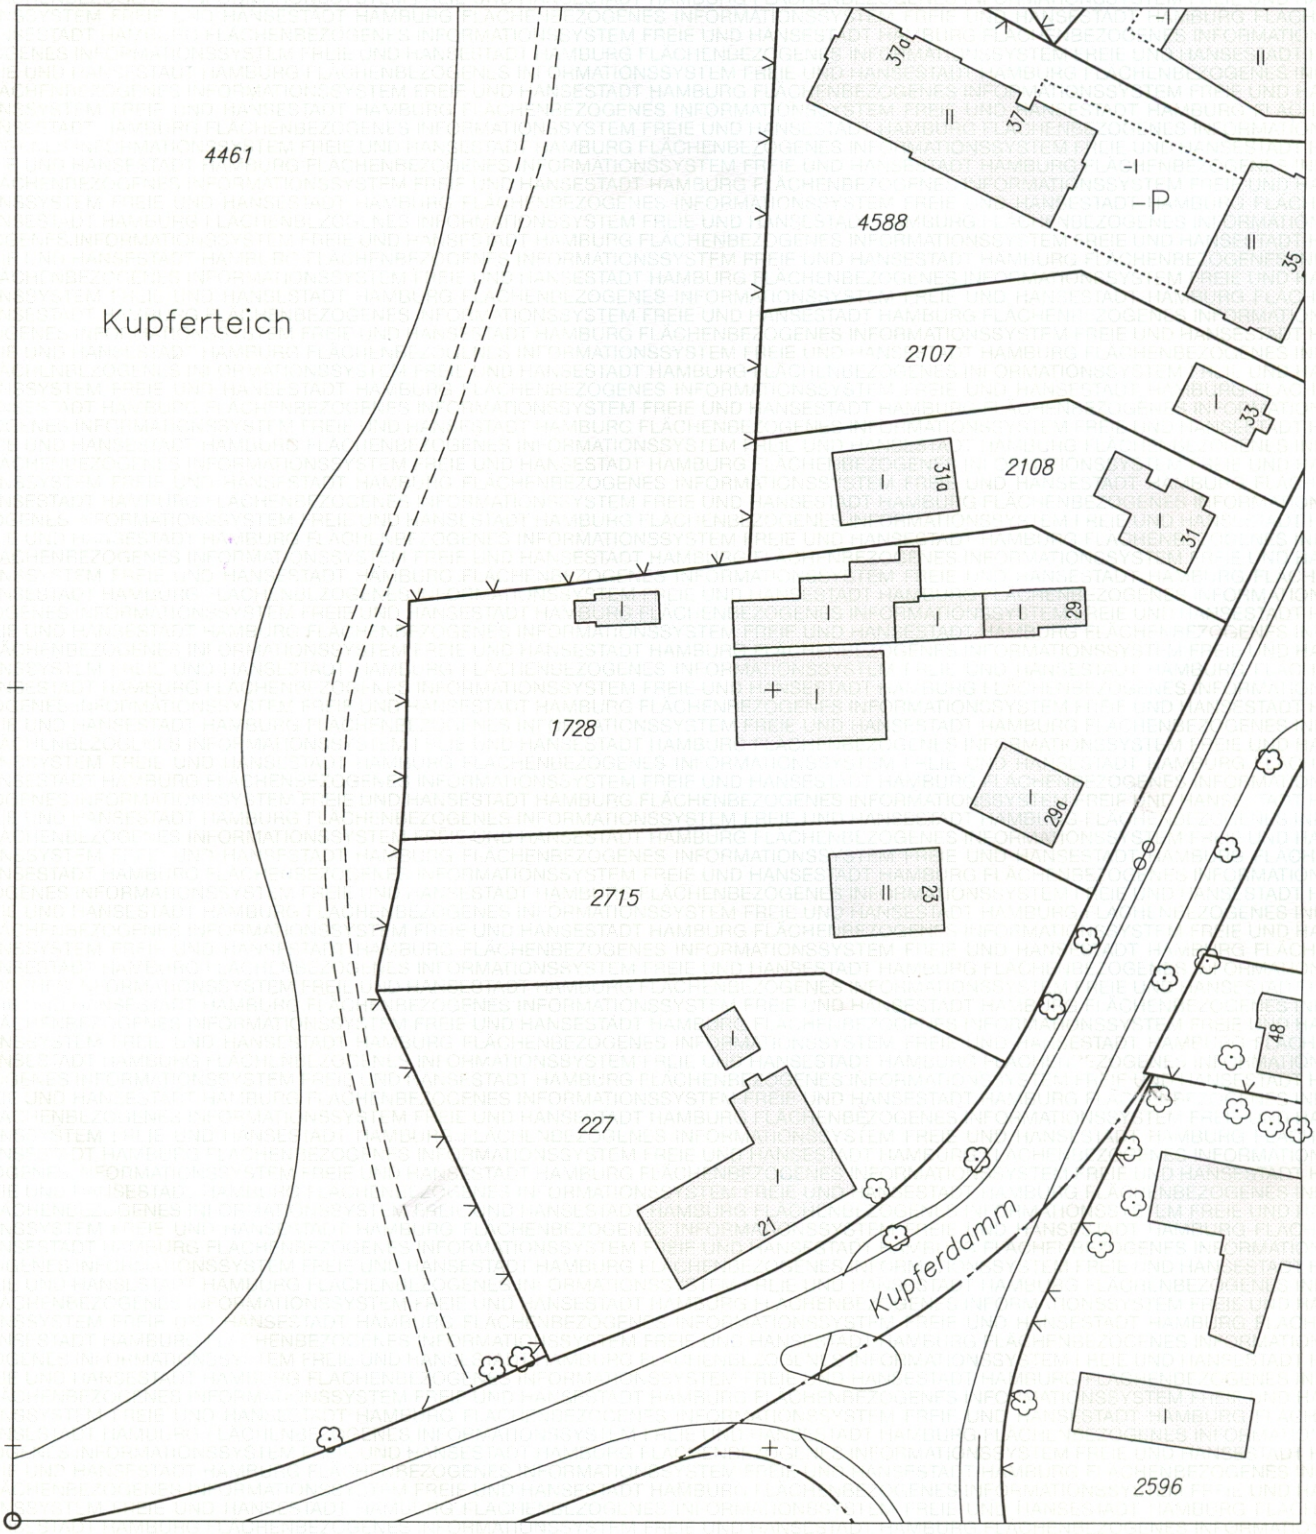

Bezugspunkt 74200 40990
Gauß-Krüger-Koordinaten der unteren linken Ecke

Diese Karte ist geschützt. Vervielfältigung ist nur im Rahmen der Bestimmungen in § 15 HmbVermG vom 20.04.2005 (GVBl.Seite135) zulässig.